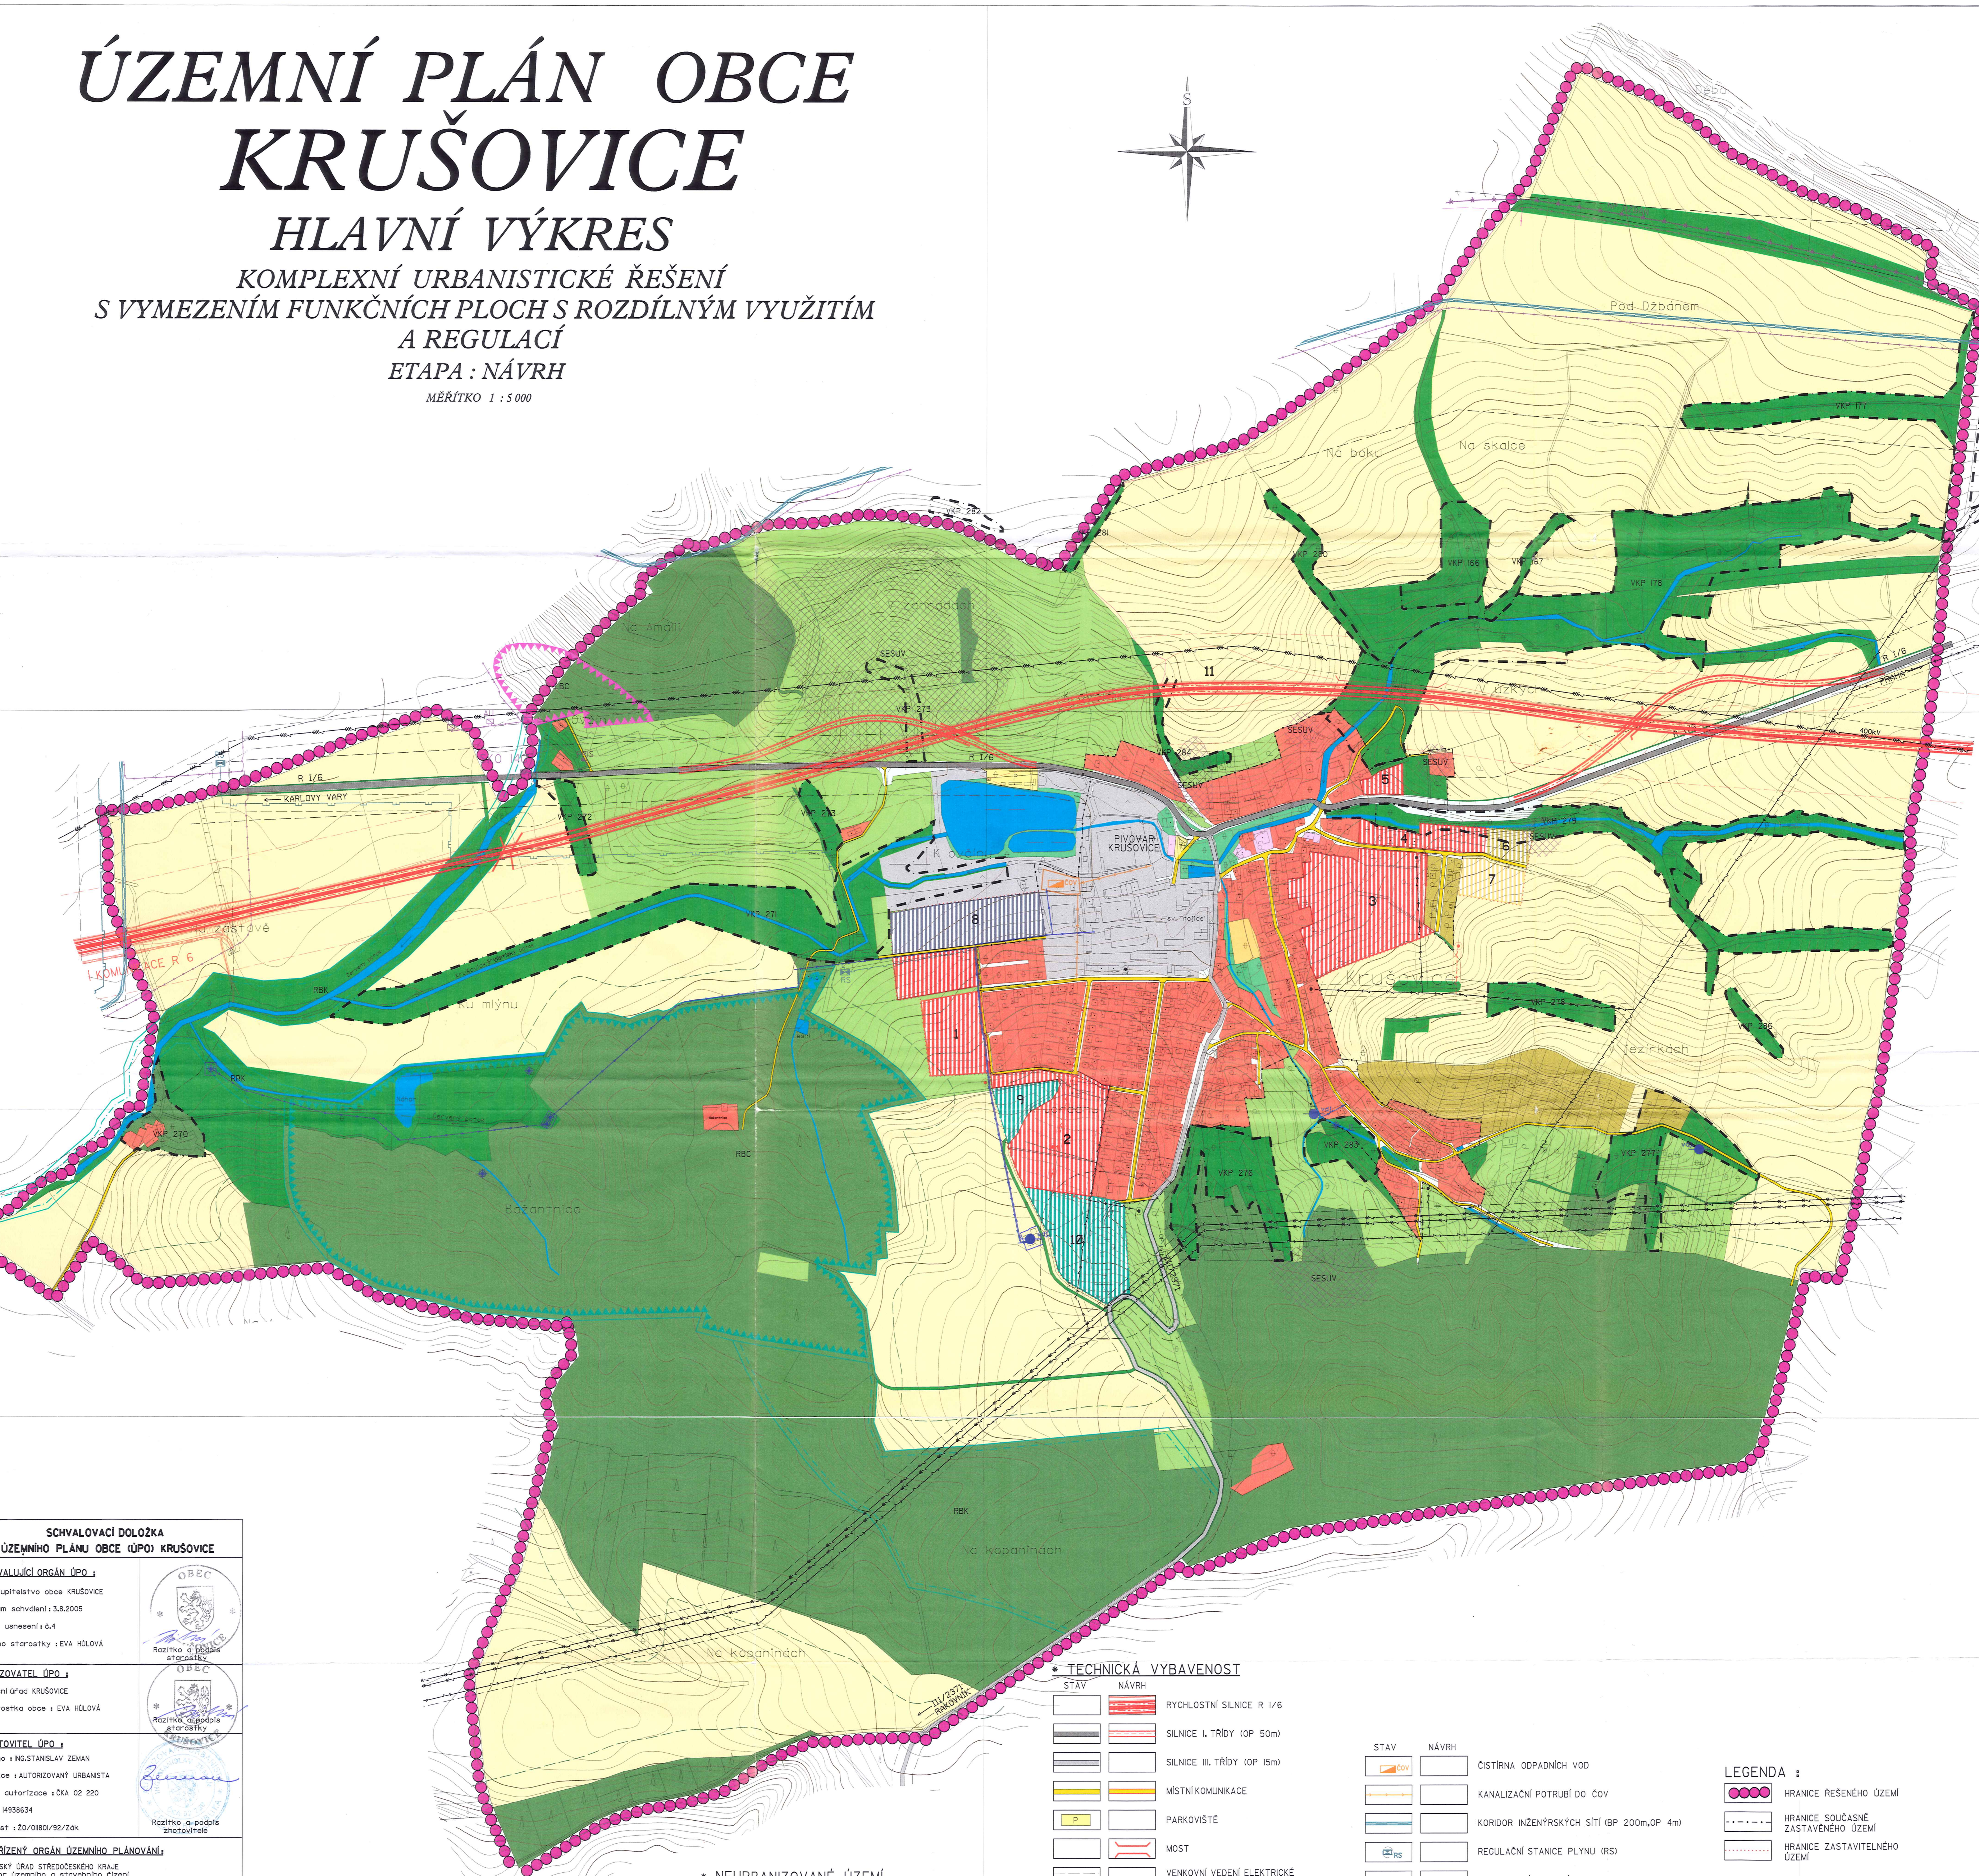
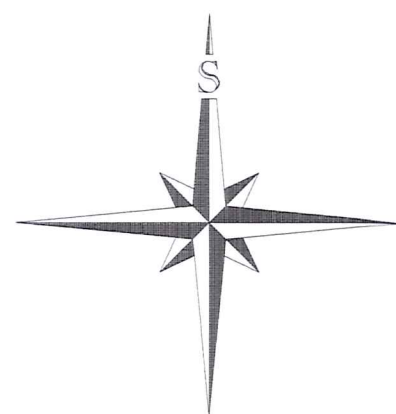


MĚŘÍTKO 1 : 5 000



SCHVALOVACÍ DOLOŽKA ÚZEMNÍHO PLÁNU OBCE ÚPO: KRUSOVICE VALIČNÍKOVÝ ORGÁN ÚPO : upřesňovatel obce KRUSOVICE termín schválení: 3.8.2005 usnesení: d.4 starostka: EVA HOLOVÁ	
ZOVATEL ÚPO : územní úřad KRUSOVICE starosta obce : EVA HOLOVÁ	
VOVITEL ÚPO : úřad : ING.STANISLAV ZEMAN osoba : AUTORIZOVANÝ URBANISTA autORIZACE : čKA 02 220 49386334 os : ŽO/ÚPO/28/G/zdk	
ŘÍZENÝ ORGÁN ÚZEMNÍHO PLÁNOVÁNÍ:	
úřad ŠKÝR STŘEDOCESKÉHO KRAJE pro územní a stavební řízení Jednotka stavebníka k návrhu ÚPO : KÚ 1475/05/Mq termín vydání stanoviska : 8.7.2005	

ÚČEL: **OBECNÍ ÚŘAD KRUŠOVICE**
HO PLÁNU:
PROJEKTOVÝ ORGÁN: **KRAJSKÝ ÚŘAD STŘEDOČESKÉHO KRAJE**
HO PLÁNOVÁNÍ: **obor územního plánu a stavebního řízení**

 
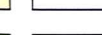
 
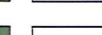
ÚČEL: **AGROURBANISTICKÝ ATÉLIÉR**
HO PLÁNU: **PRÁVNÍ PRÁCE**
PROJEKTOVÝ ORGÁN: **Právo A. Šebestová**

ÚČEL: **ANÁTO**
HO PLÁNU: **DIGITÁLNÍ SPRÁVOVÁNÍ**
PROJEKTOVÝ ORGÁN: **DIETELA IAGL, Lysá n/L, 226 22**

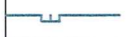
* URBANIZOVANÉ ÚZEMÍ

STAV	NÁVRH	
		OBYTNÉ PLOCHY VENKOVSKÉHO CHARAKTERU
		PLOCHY OBČANSKÉ VYBAVENOSTI
		SPORTOVNÍ PLOCHY
		PLOCHY REKREACE
		PLOCHY VÝROBY, SKLADŮ, SLUŽEB
		HŘBITOV (OP 100m)

• **NEURBANIZOVANÉ ÚZEMÍ**

STAV	NÁVRH	
		POLE
		TRVALÉ TRAVNÍ POROSTY
		LESY
		KRAJINNÁ ZELEN
		VEŘEJNÁ ZELEN
		NEPLODNÁ PŮDA
		VODNÍ PLOCHY A TOKY

* TECHNICKÁ VYBAVENOST		
STAV	NÁVRH	
		RYCHLOSTNÍ SILNICE R 1/6
		SILNICE I. TŘÍDY (OP 50m)
		SILNICE III. TŘÍDY (OP 15m)
		
		MÍSTNÍ KOMUNIKACE
		PARKOVIŠTĚ
		MOST
		VENKOVNÍ VEDENÍ ELEKTRICKÉ ENERGIE 400 kV (OP 25m)
		VENKOVNÍ VEDENÍ ELEKTRICKÉ ENERGIE 110 kV (OP 15m)
		VENKOVNÍ VEDENÍ ELEKTRICKÉ ENERGIE 22 kV (OP 10m, NÁVRH 7m)
		TRAFOSTANICE (OP 7m)
		VODOJEM (vdj.)
		VODNÍ ZDROJ
		ÚPRAVNA VODY
		VODOVODNÍ POTRUBÍ

STAV	NAVRH	
		ČISTÍRNA ODPADNÍCH VOD
		KANALIZAČNÍ POTRUBÍ DO ČOV
		KORIDOR INŽENÝRSKÝCH SÍT (BP 200m, OP 4m)
		REGULAČNÍ STANICE PLYNU (RS)
		PLYNOVODNÍ POTRUBÍ VTL (BP 15m)
		PLYNOVODNÍ POTRUBÍ STL
		OPTICKÝ KABEL
		STANICE KATODOVÉ OCHRANY (OP 100m)
		SESUVNÉ ÚZEMÍ
		DÁLKOVÝ SPOJOVÝ KABEL
		OCHRANNÉ PÁSMO LESA (50m)
		OCHRANNÁ A BEZPEČNOSTNÍ PÁSMO

LEGENDA :

	HRANICE REŠENÉHO ÚZEMÍ
	HRANICE SOUČASNÉ ZASTAVĚNÉHO ÚZEMÍ
	HRANICE ZASTAVITELNÉHO ÚZEMÍ

*** ÚZEMNÍ SYSTÉM EKOLOGICKÉ STABILITY**

STAV	NÁVRH	
		REGIONÁLNÍ BIOCENTRUM (RBC)
		REGIONÁLNÍ BIOKORIDOR (RBK)
		LOKÁLNÍ LOKALITA (LBC)
		VÝZNAMNÝ KRAJINNÝ PRVEK (VKP)
		HRANICE NP DŽBÁN